

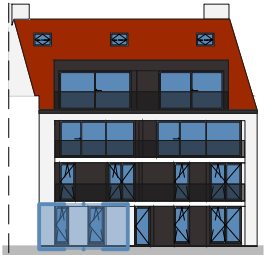


APP. 63/01 GELIJKVLOERS

VOORGEVEL

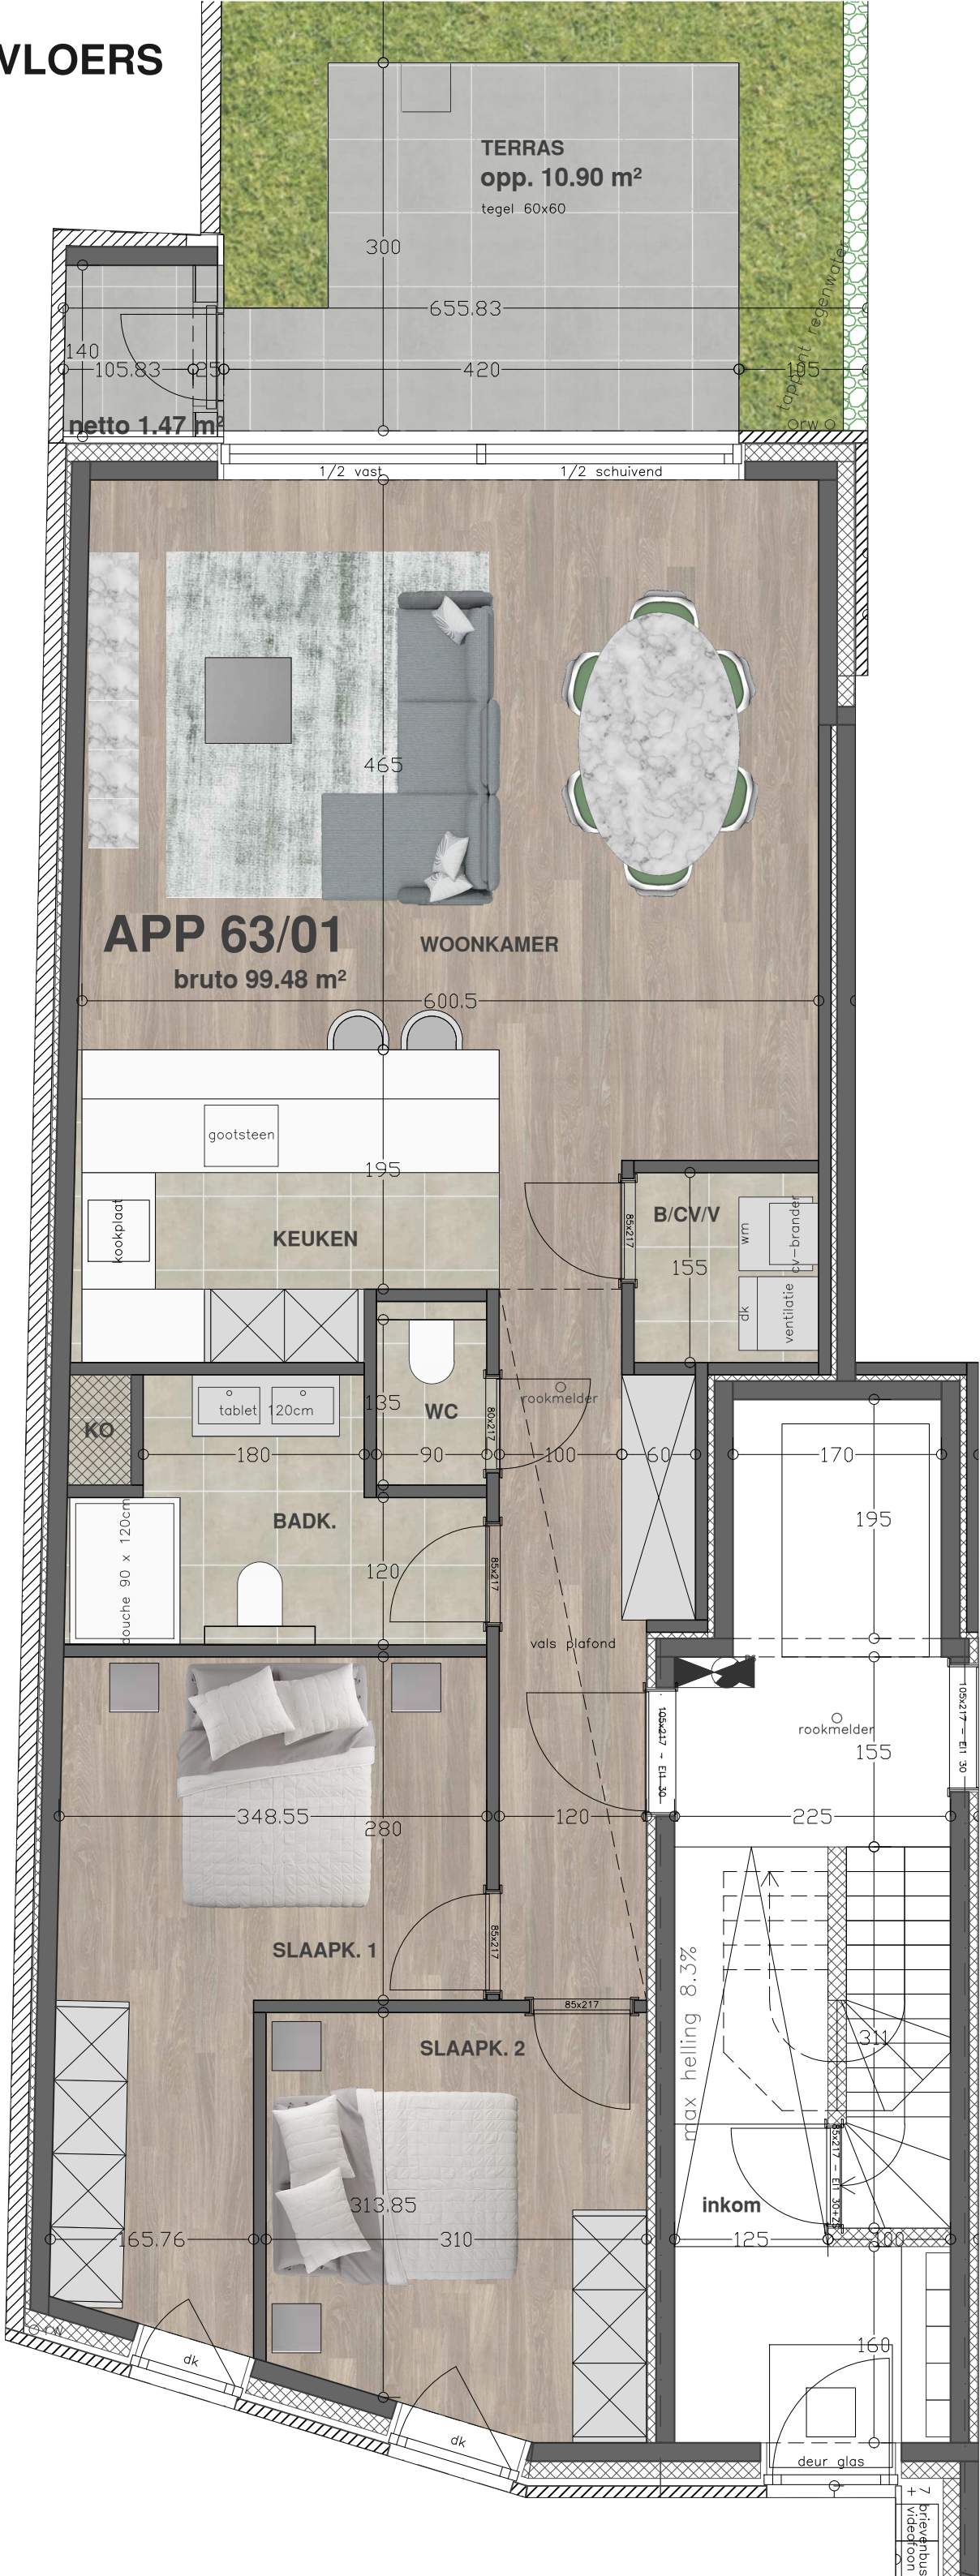

ACHTERGEVEL

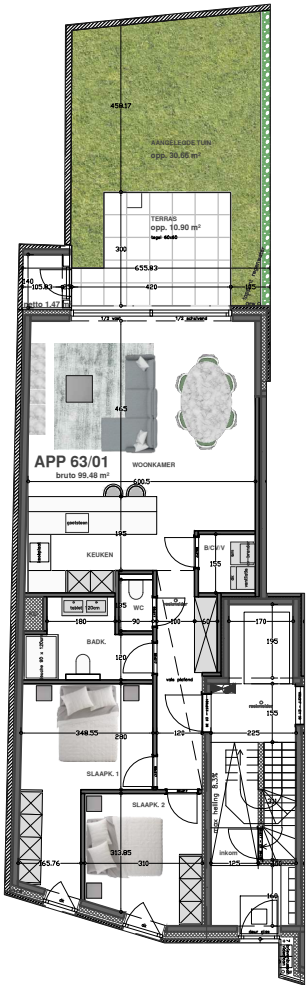

 ARCHITECTEN BURO	project/bouwplaats residentie Frédéric	plan : ZIE BOVEN	versie
		Dossier : 21305DUP Datum : 7/03/2022 Schaal : 1/50	01/ 02/ 03/
	www.architektenburo.be		KAD 5de Afd Sectie I nr 458a Kerkstraat 63-65 8301 Knokke-Heist
Architektenburo Wim Baekelandt bvba Dorpsstraat 3/11 8300 Knokke-Heist gsm. 0486/957619			