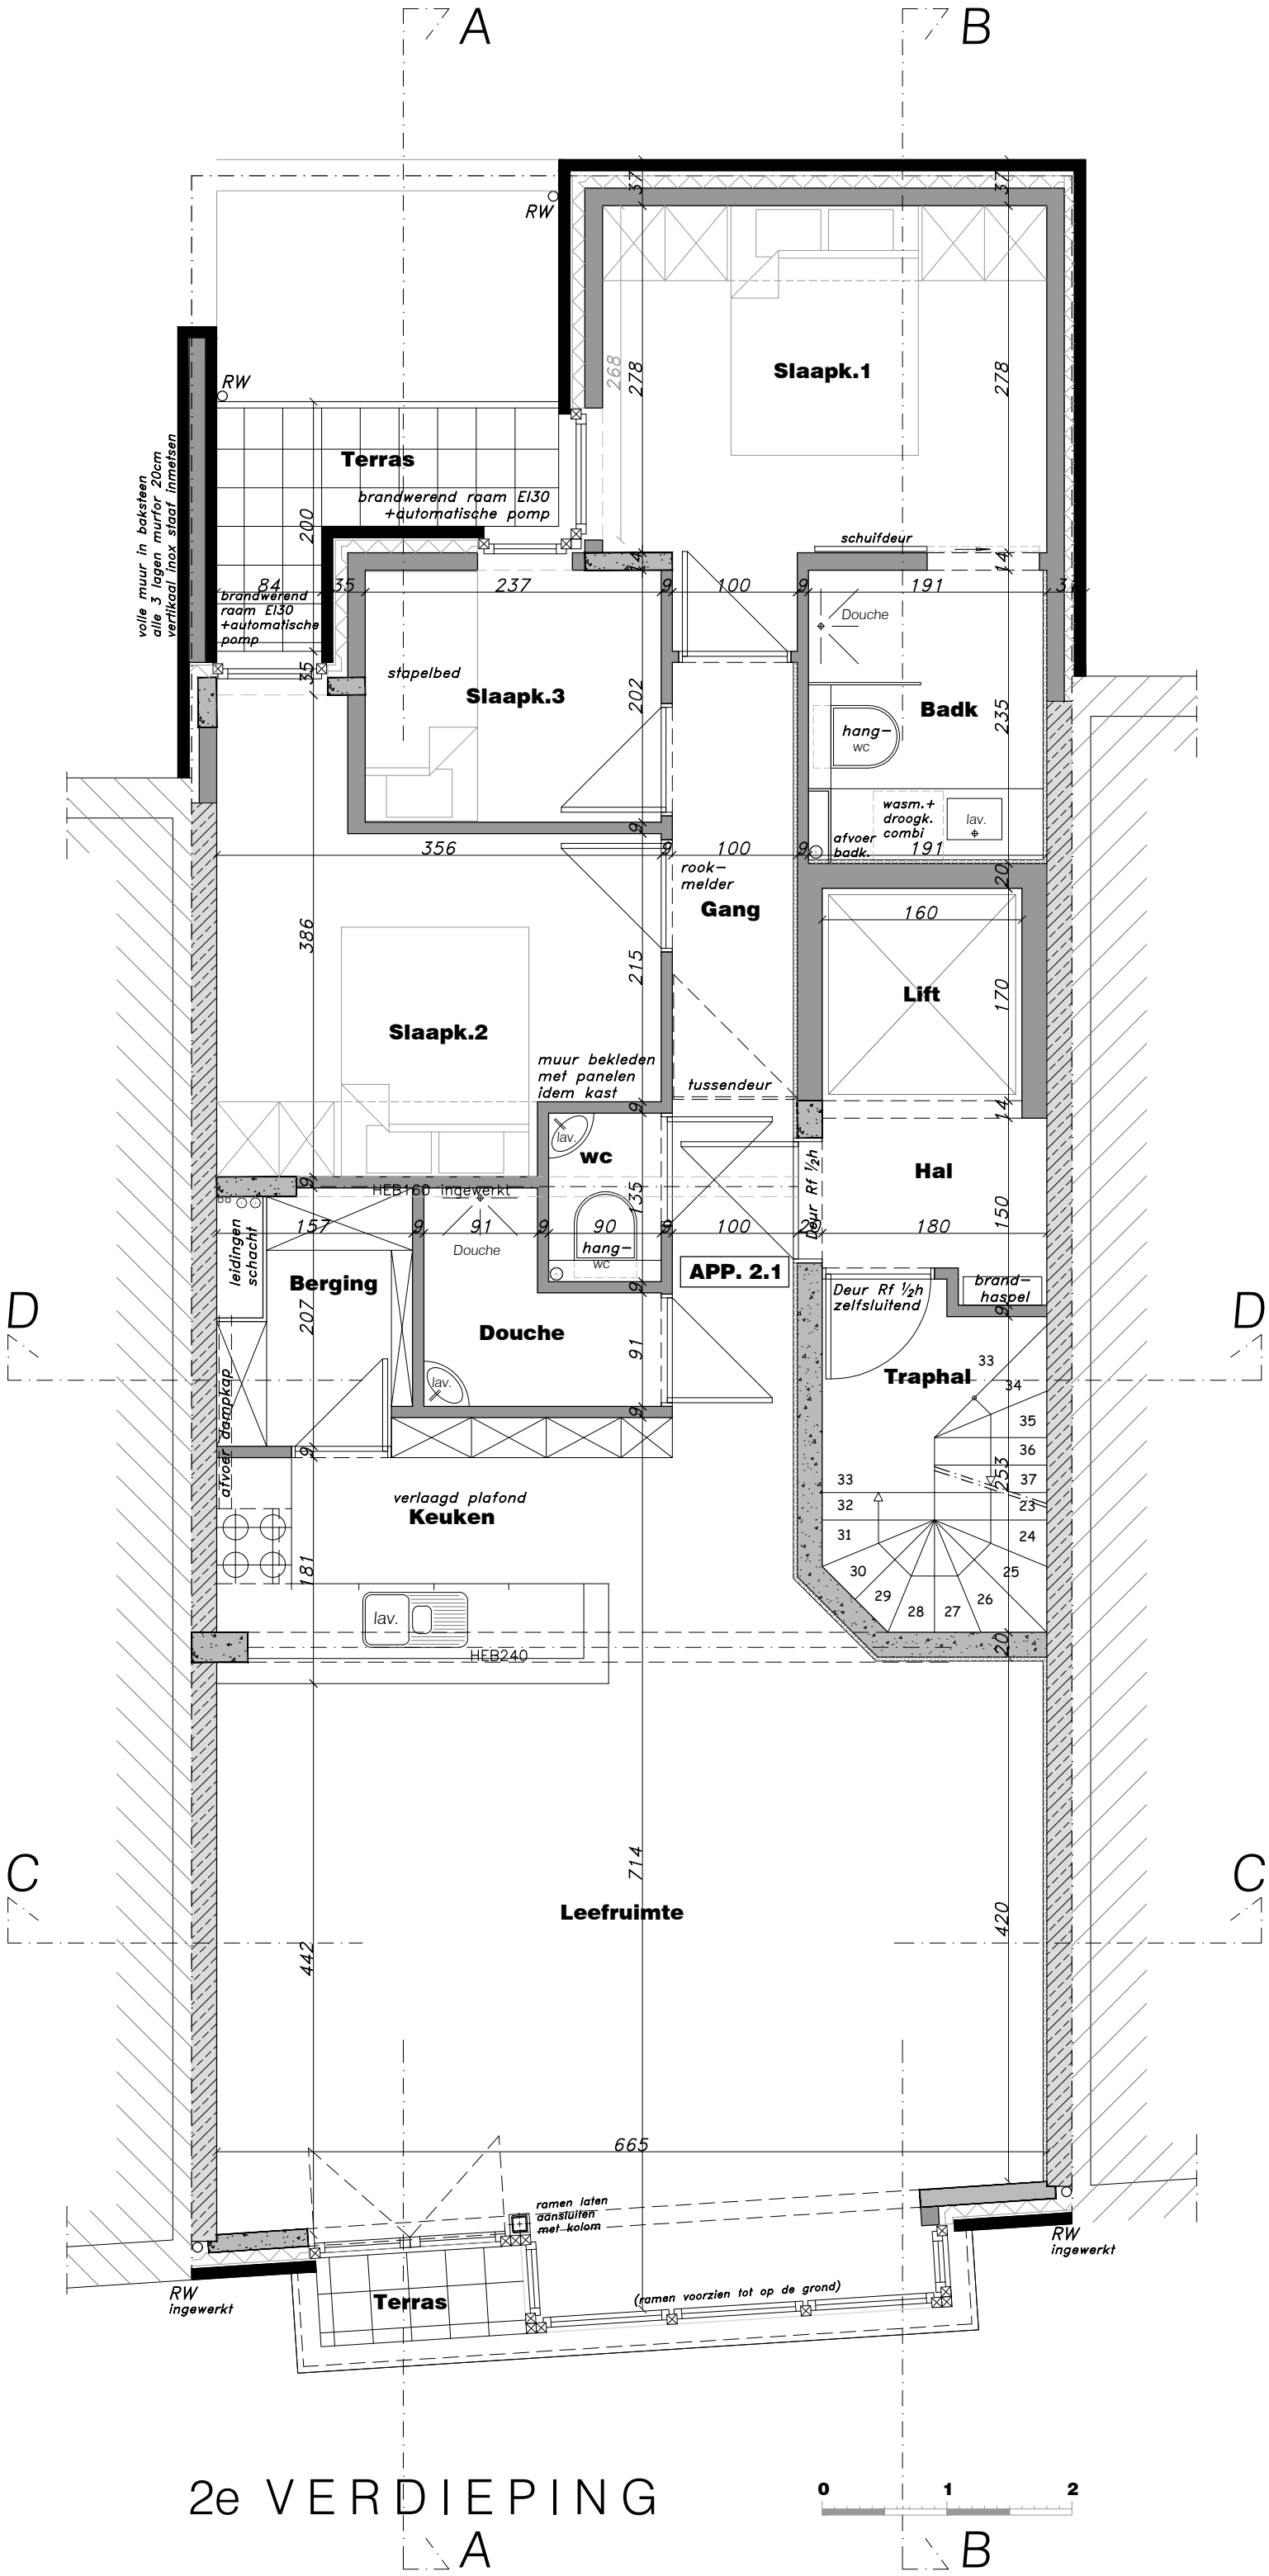

2e VERDIEPING