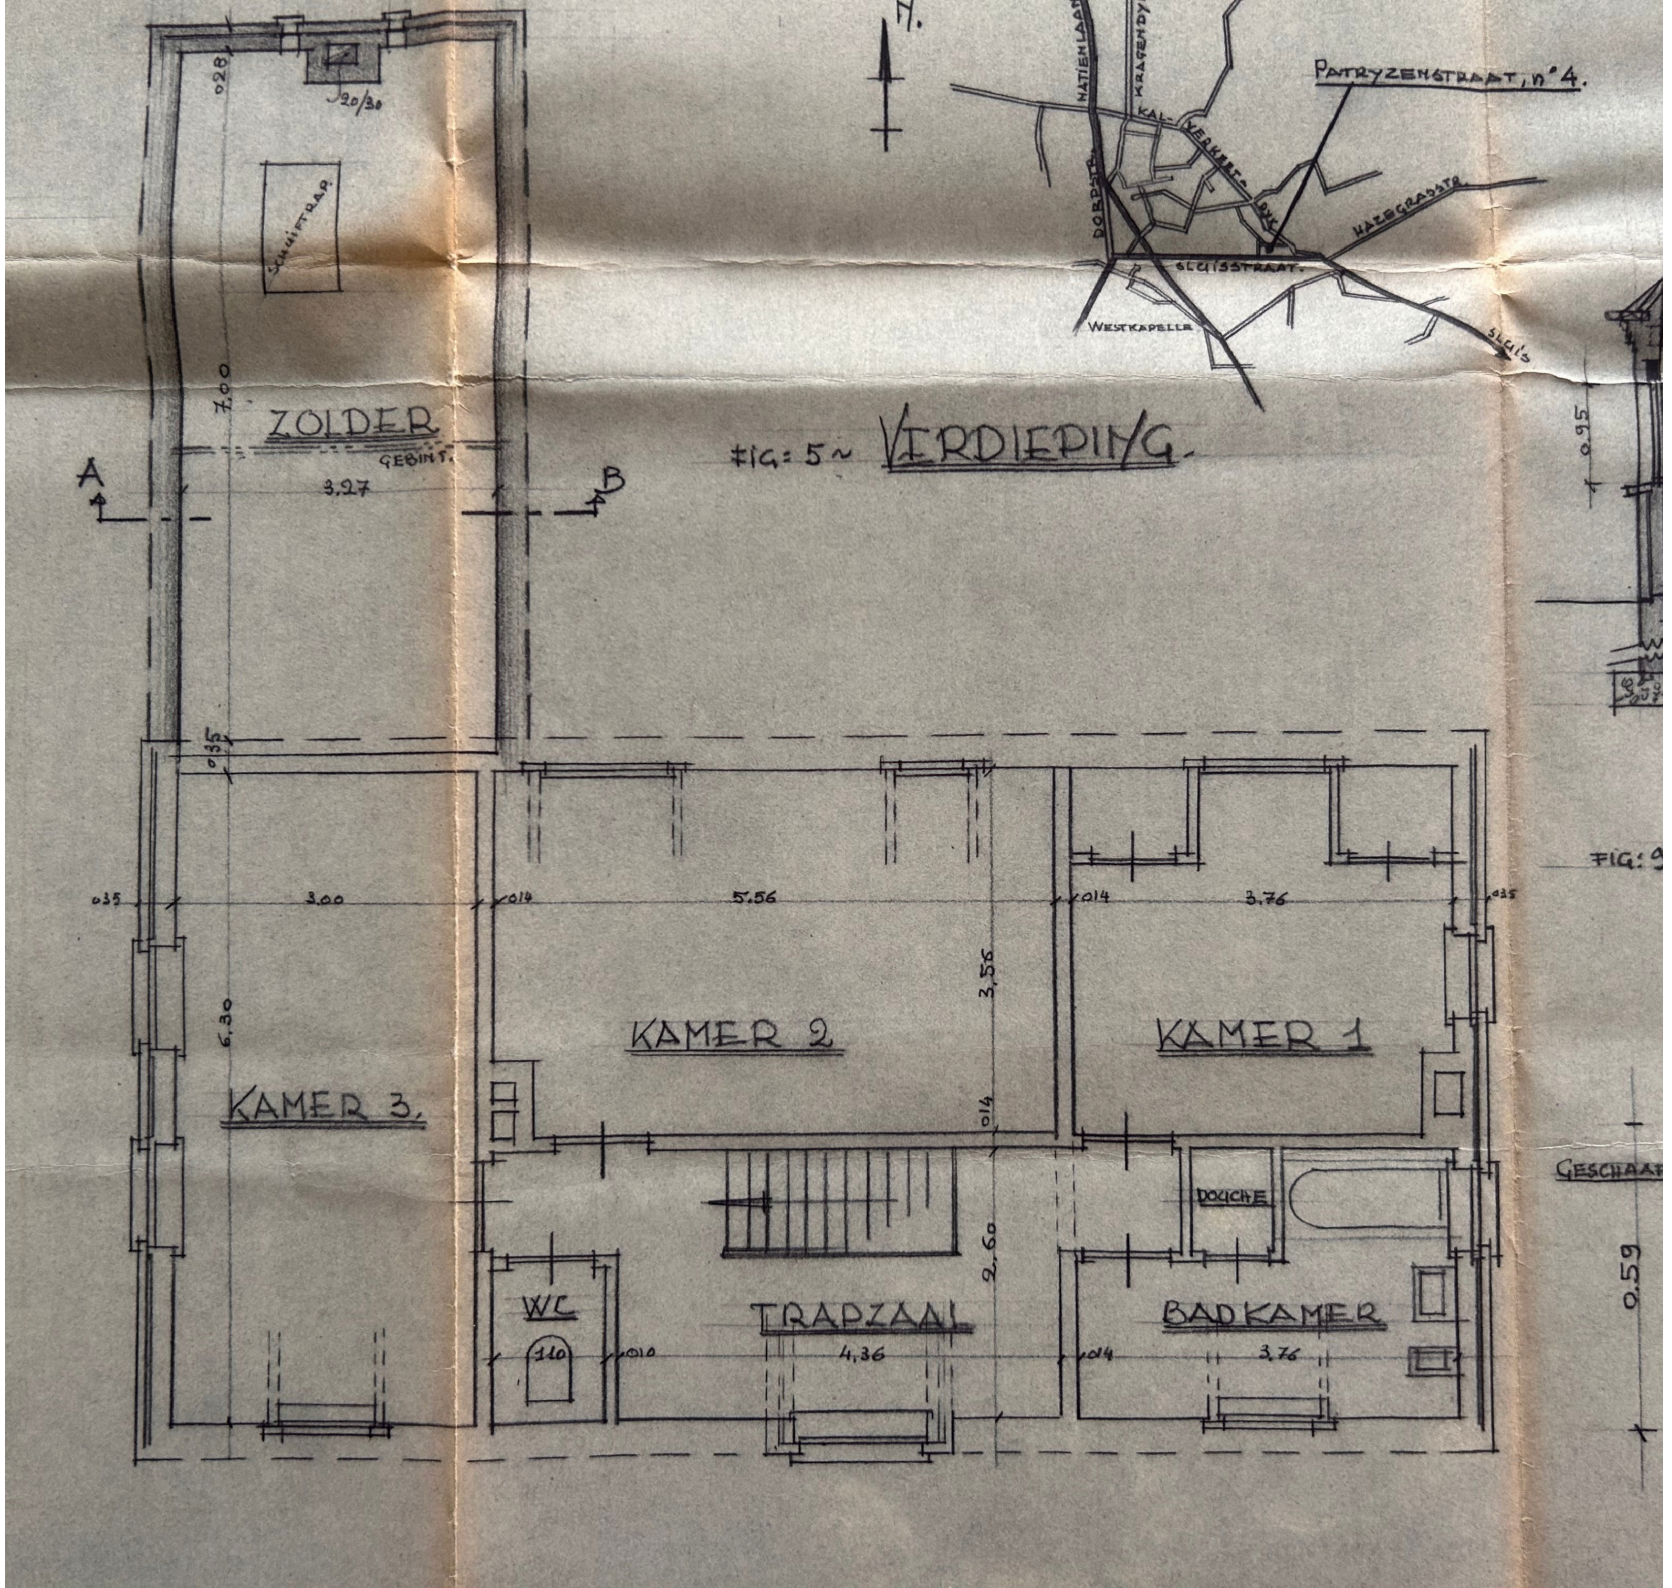
PATRYZENSTRAAT, N°4.
NATIEMLAAN
KRAYENDYK
KAL. WERKHUIS
DORPSTR.
HAZEGRASSTR.
SLUISSTRAAT.
WESTKAPELLE
SLUIS
ZOLDER
GEBINT.
3.27
7.00
SCHUIFTRAP.
20/30
028
035
A
B
FIG: 5 ~ VERDIEPING.
KAMER 3.
6.30
3.00
KAMER 2
5.56
3.56
KAMER 1
3.76
014
035
WC
110
010
TRAPZAAL
4.36
2.60
DOUCHE
BADKAMER
3.76
0.59
FIG: 9
GESCHAAF