


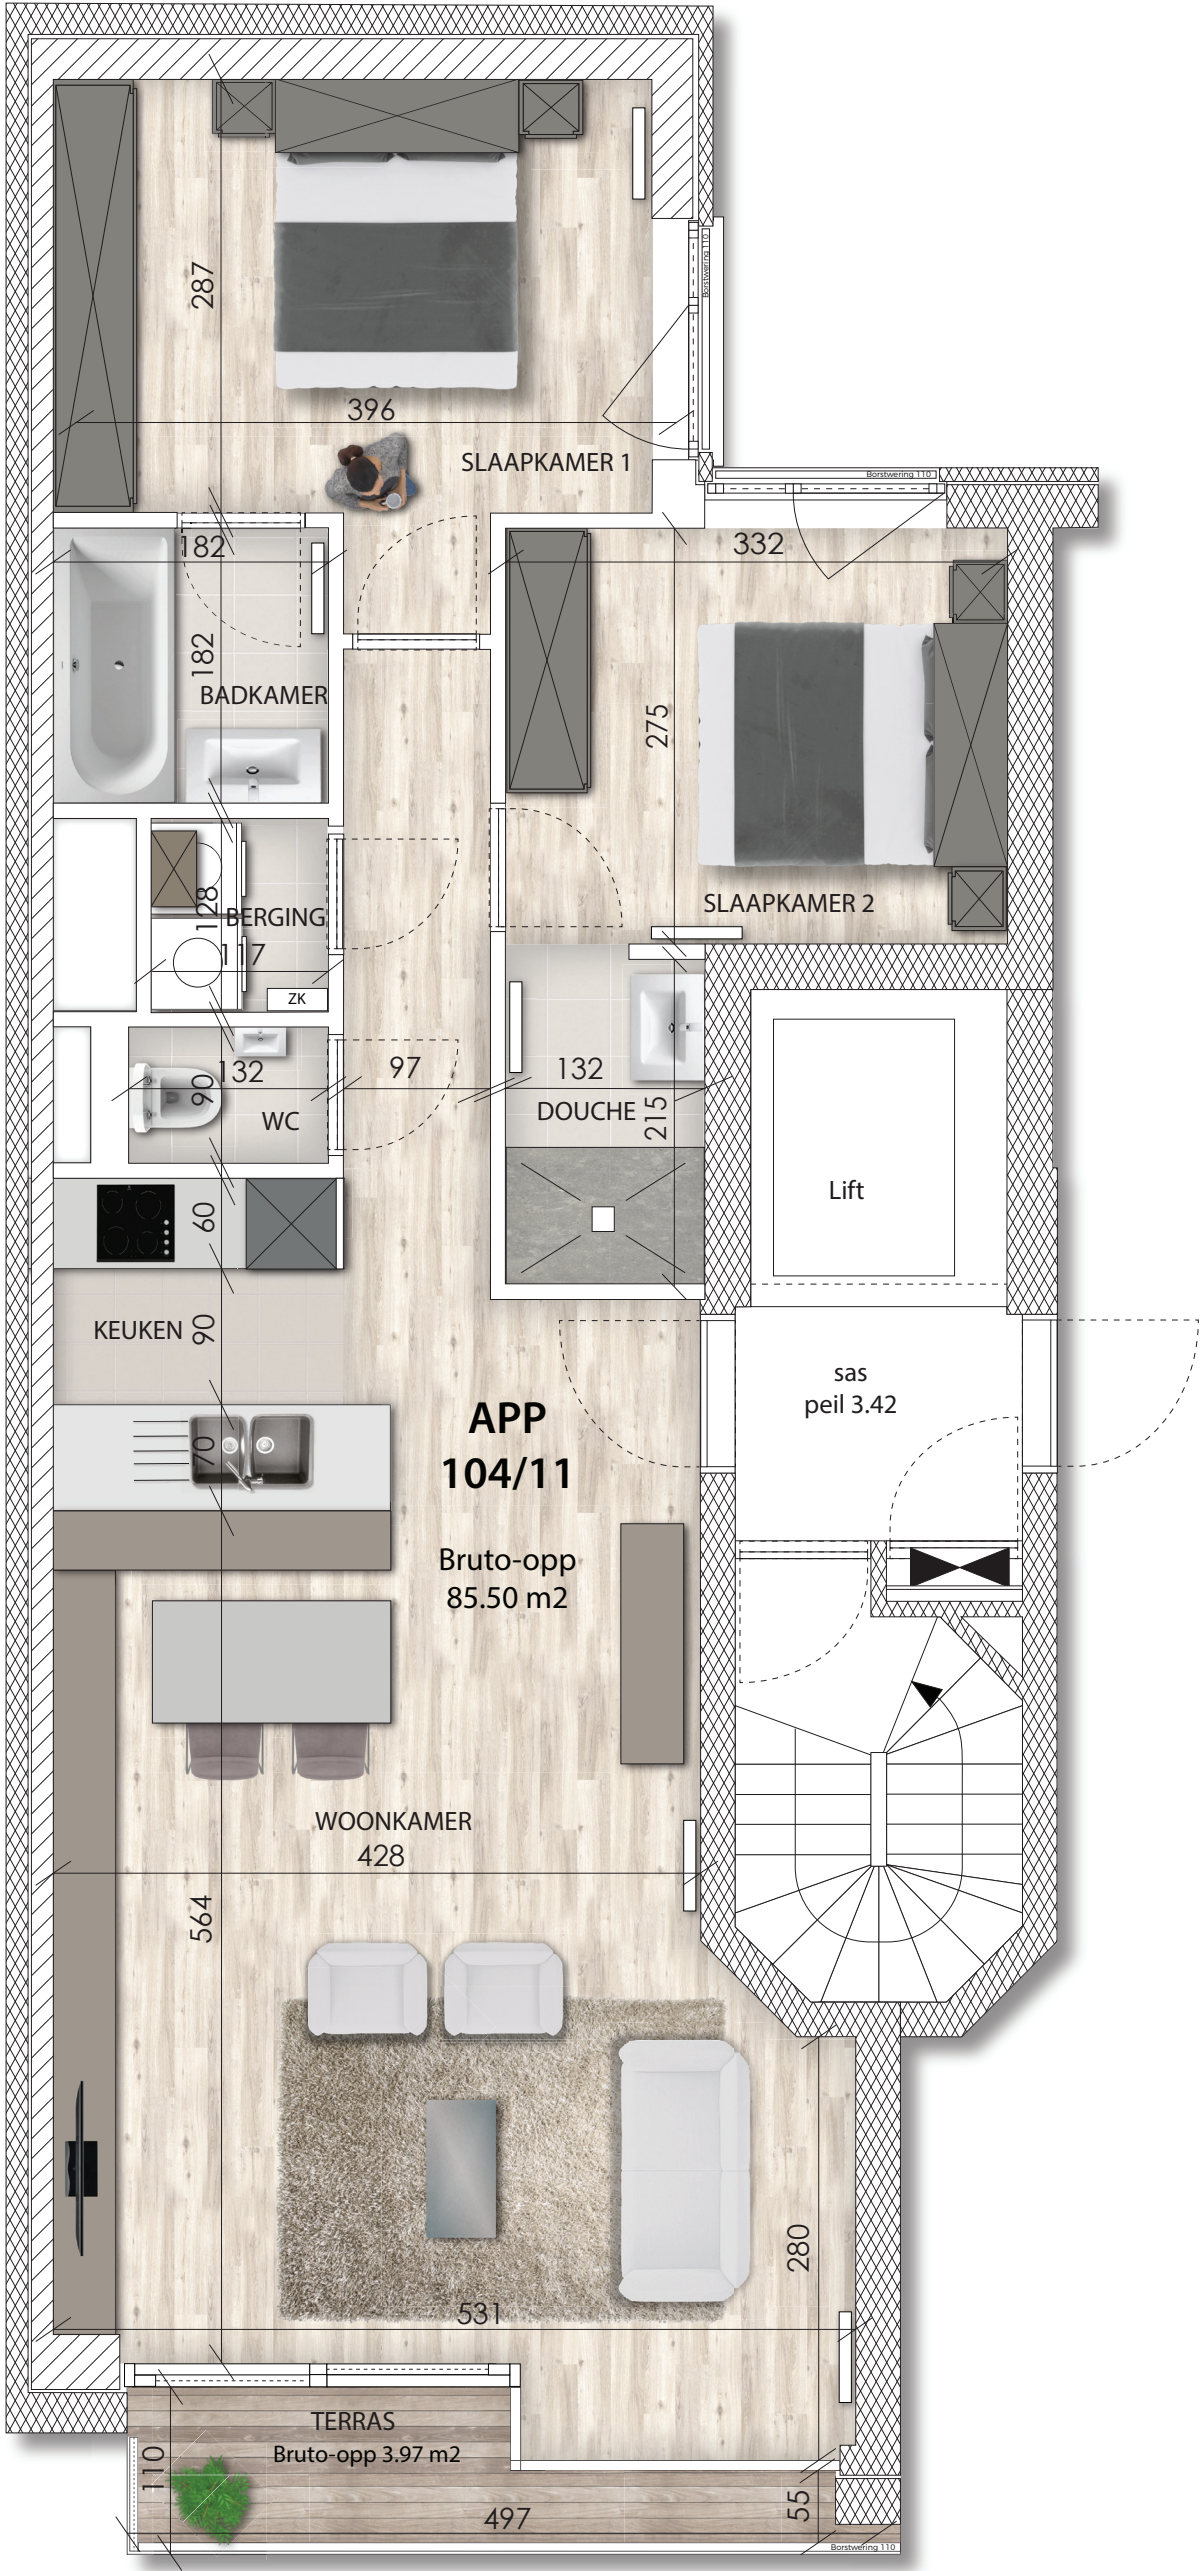

ARCHITECTEN BURO www.architektenburo.be Architektenburo Wim Baekelandt bvba Kavelkeerdijk 147 8300 Knokke-Heist tel. 050/552715 gsm. 0468/957619	bouwheer HOPROM CONSTRUCT BVBA BENELUXPARK 27A 8500 KORTRIJK	project/bouwplaats NIEUWBOUW APPARTEMENTSGEBOUW Residentie CHAGALL KAD NR 6E AFD SECTIE G NRS 15 EN 16 KNOKKESTRAAT 104-106 8301 KNOKKE-HEIST	plan : ZIE PLAN	versie
			Dossier : 17083 HOO	01/
			Datum : 14/03/2019 Schadl : 1/50	02/ 03/